


# R&I Schema PW Madulain

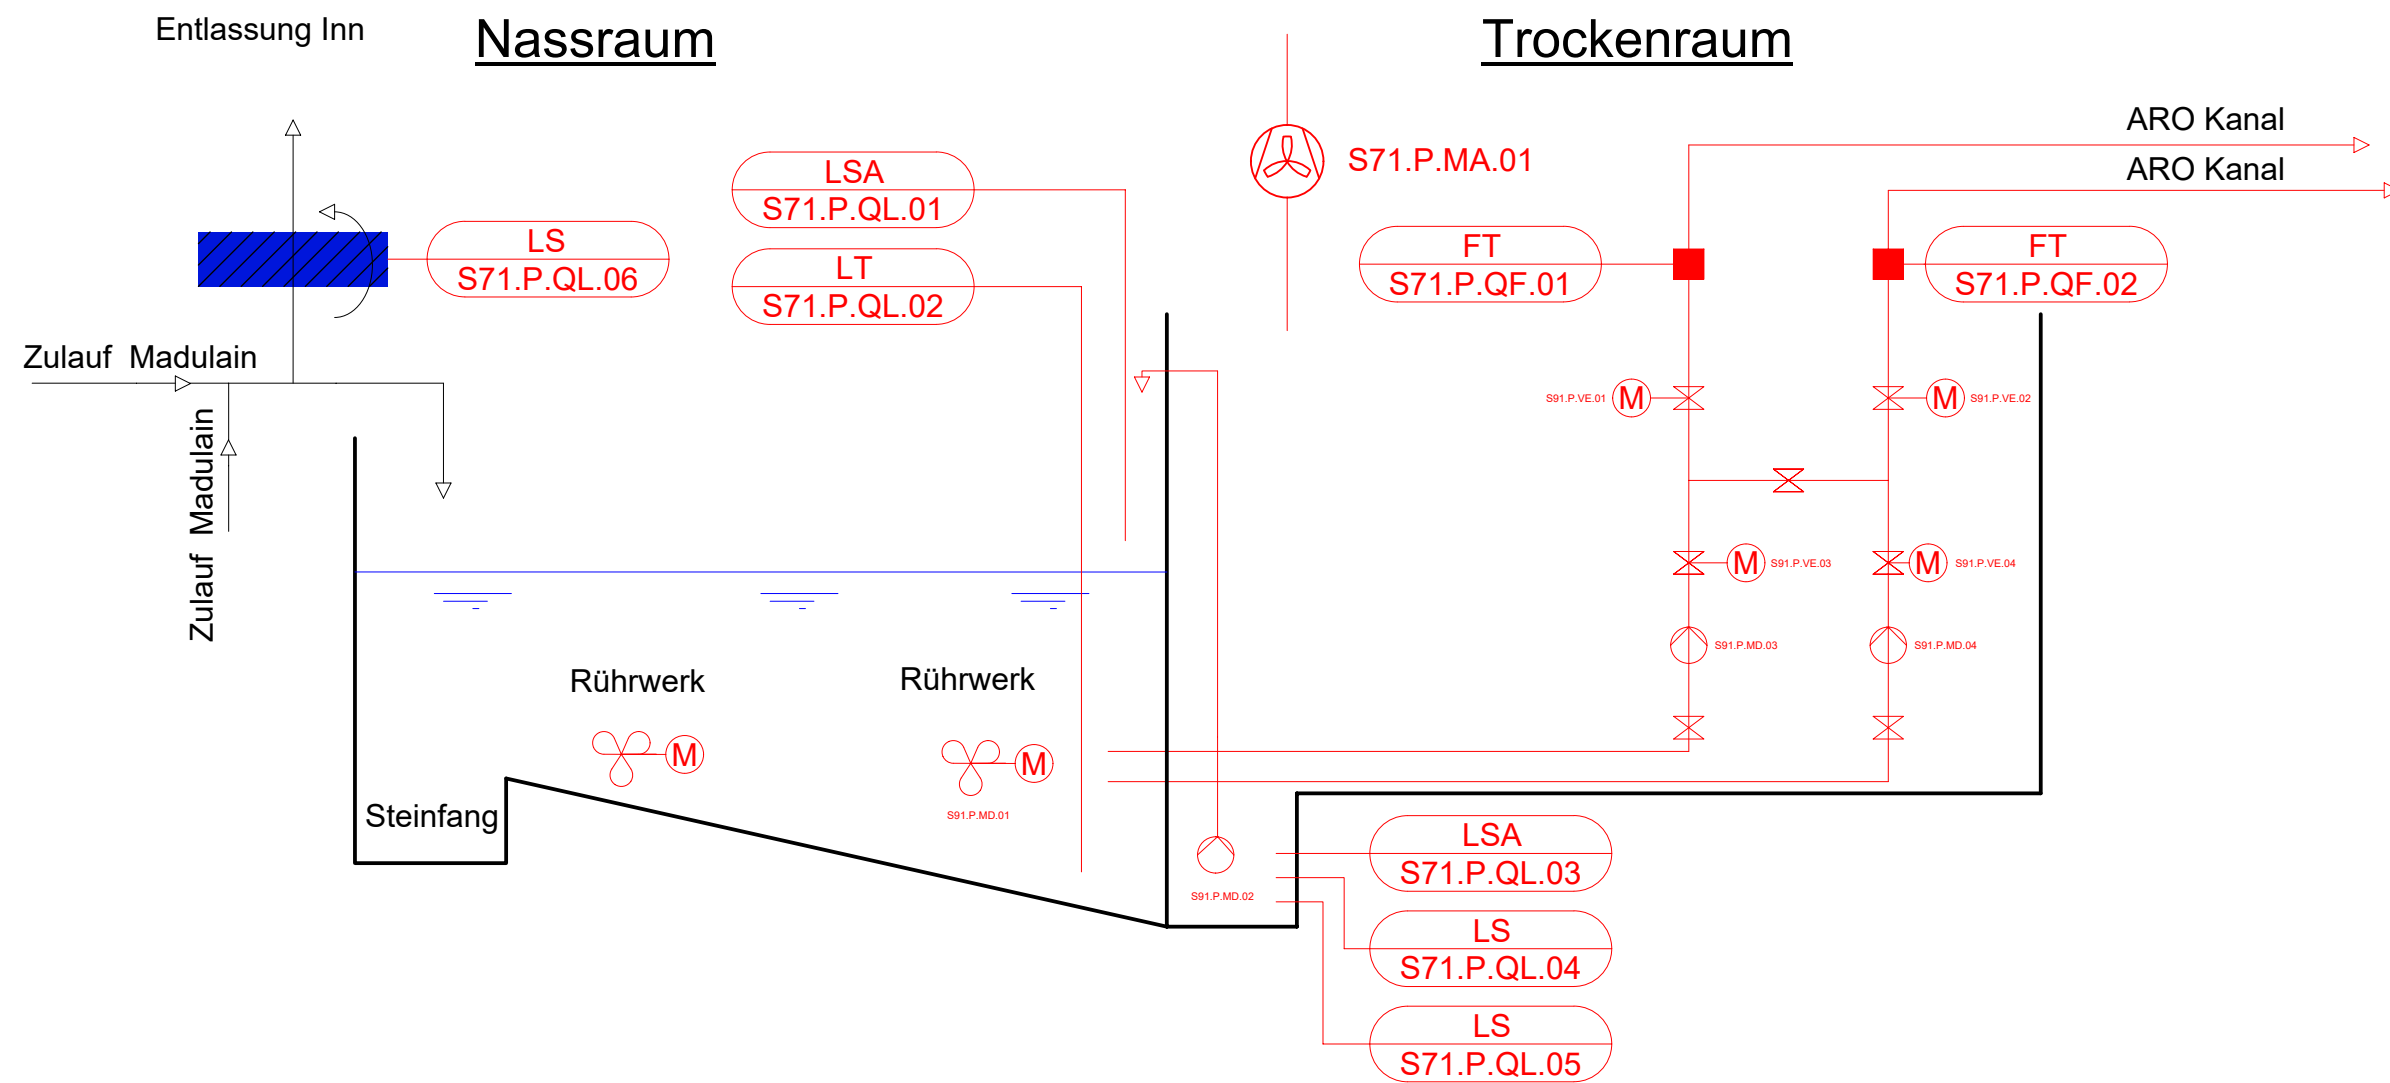

## Legende

- Projektiert / neu
- Bestand
- Noch zu Klären

## Legende Abkürzungen

- QF Durchfluss
- QL Niveau
- QP Druck
- VE Elektrisch betriebene Armatur auf zu
- VF Elektrische betriebene Regelarmatur
- VP Pneumatisch betriebener Armatur auf/zu
- VH Handarmatur
- MD Drehstrommotor

Aend	Datum	Gepr	Änderungsmassnahmen:

Bauherr: **ARO Oberengadin**

Objekt: 8570.19 ARA Oberengadin, Sonderbauwerke Projektierung

Titel: **R&I Schema PW Madulain**  
Erweitertes Vorprojekt

Gesamtprojekt **HUNZIKER BETATECH**  
Hunziker Betatech AG  
Pflanzschulstrasse 17  
8400 Winterthur  
Tel. 052 234 50 50  
Fax 052 234 50 99  
www.hunziker-betatech.ch  
info@hunziker-betatech.ch

Gez.	nib
Gepr.	maf
Vis.	

**caprez ingenieure**  
Via vers Chardens 20, 7513 Silvaplana  
081 838 77 00 / silvapiana@caprez-ing.ch  
Via Serias 23, 7500 St. Moritz  
081 834 88 55

Zeichnung Nr.	BWST
Teilbild Nr.	BWST
Plotfile Nr.	1

Massstab	-	Datum	13.03.2023	Plan-Nummer	<b>8 5 7 0 - 0 0 0 1 -</b>
Format	30x53				