


R&I Schema PW RB S-Chanf

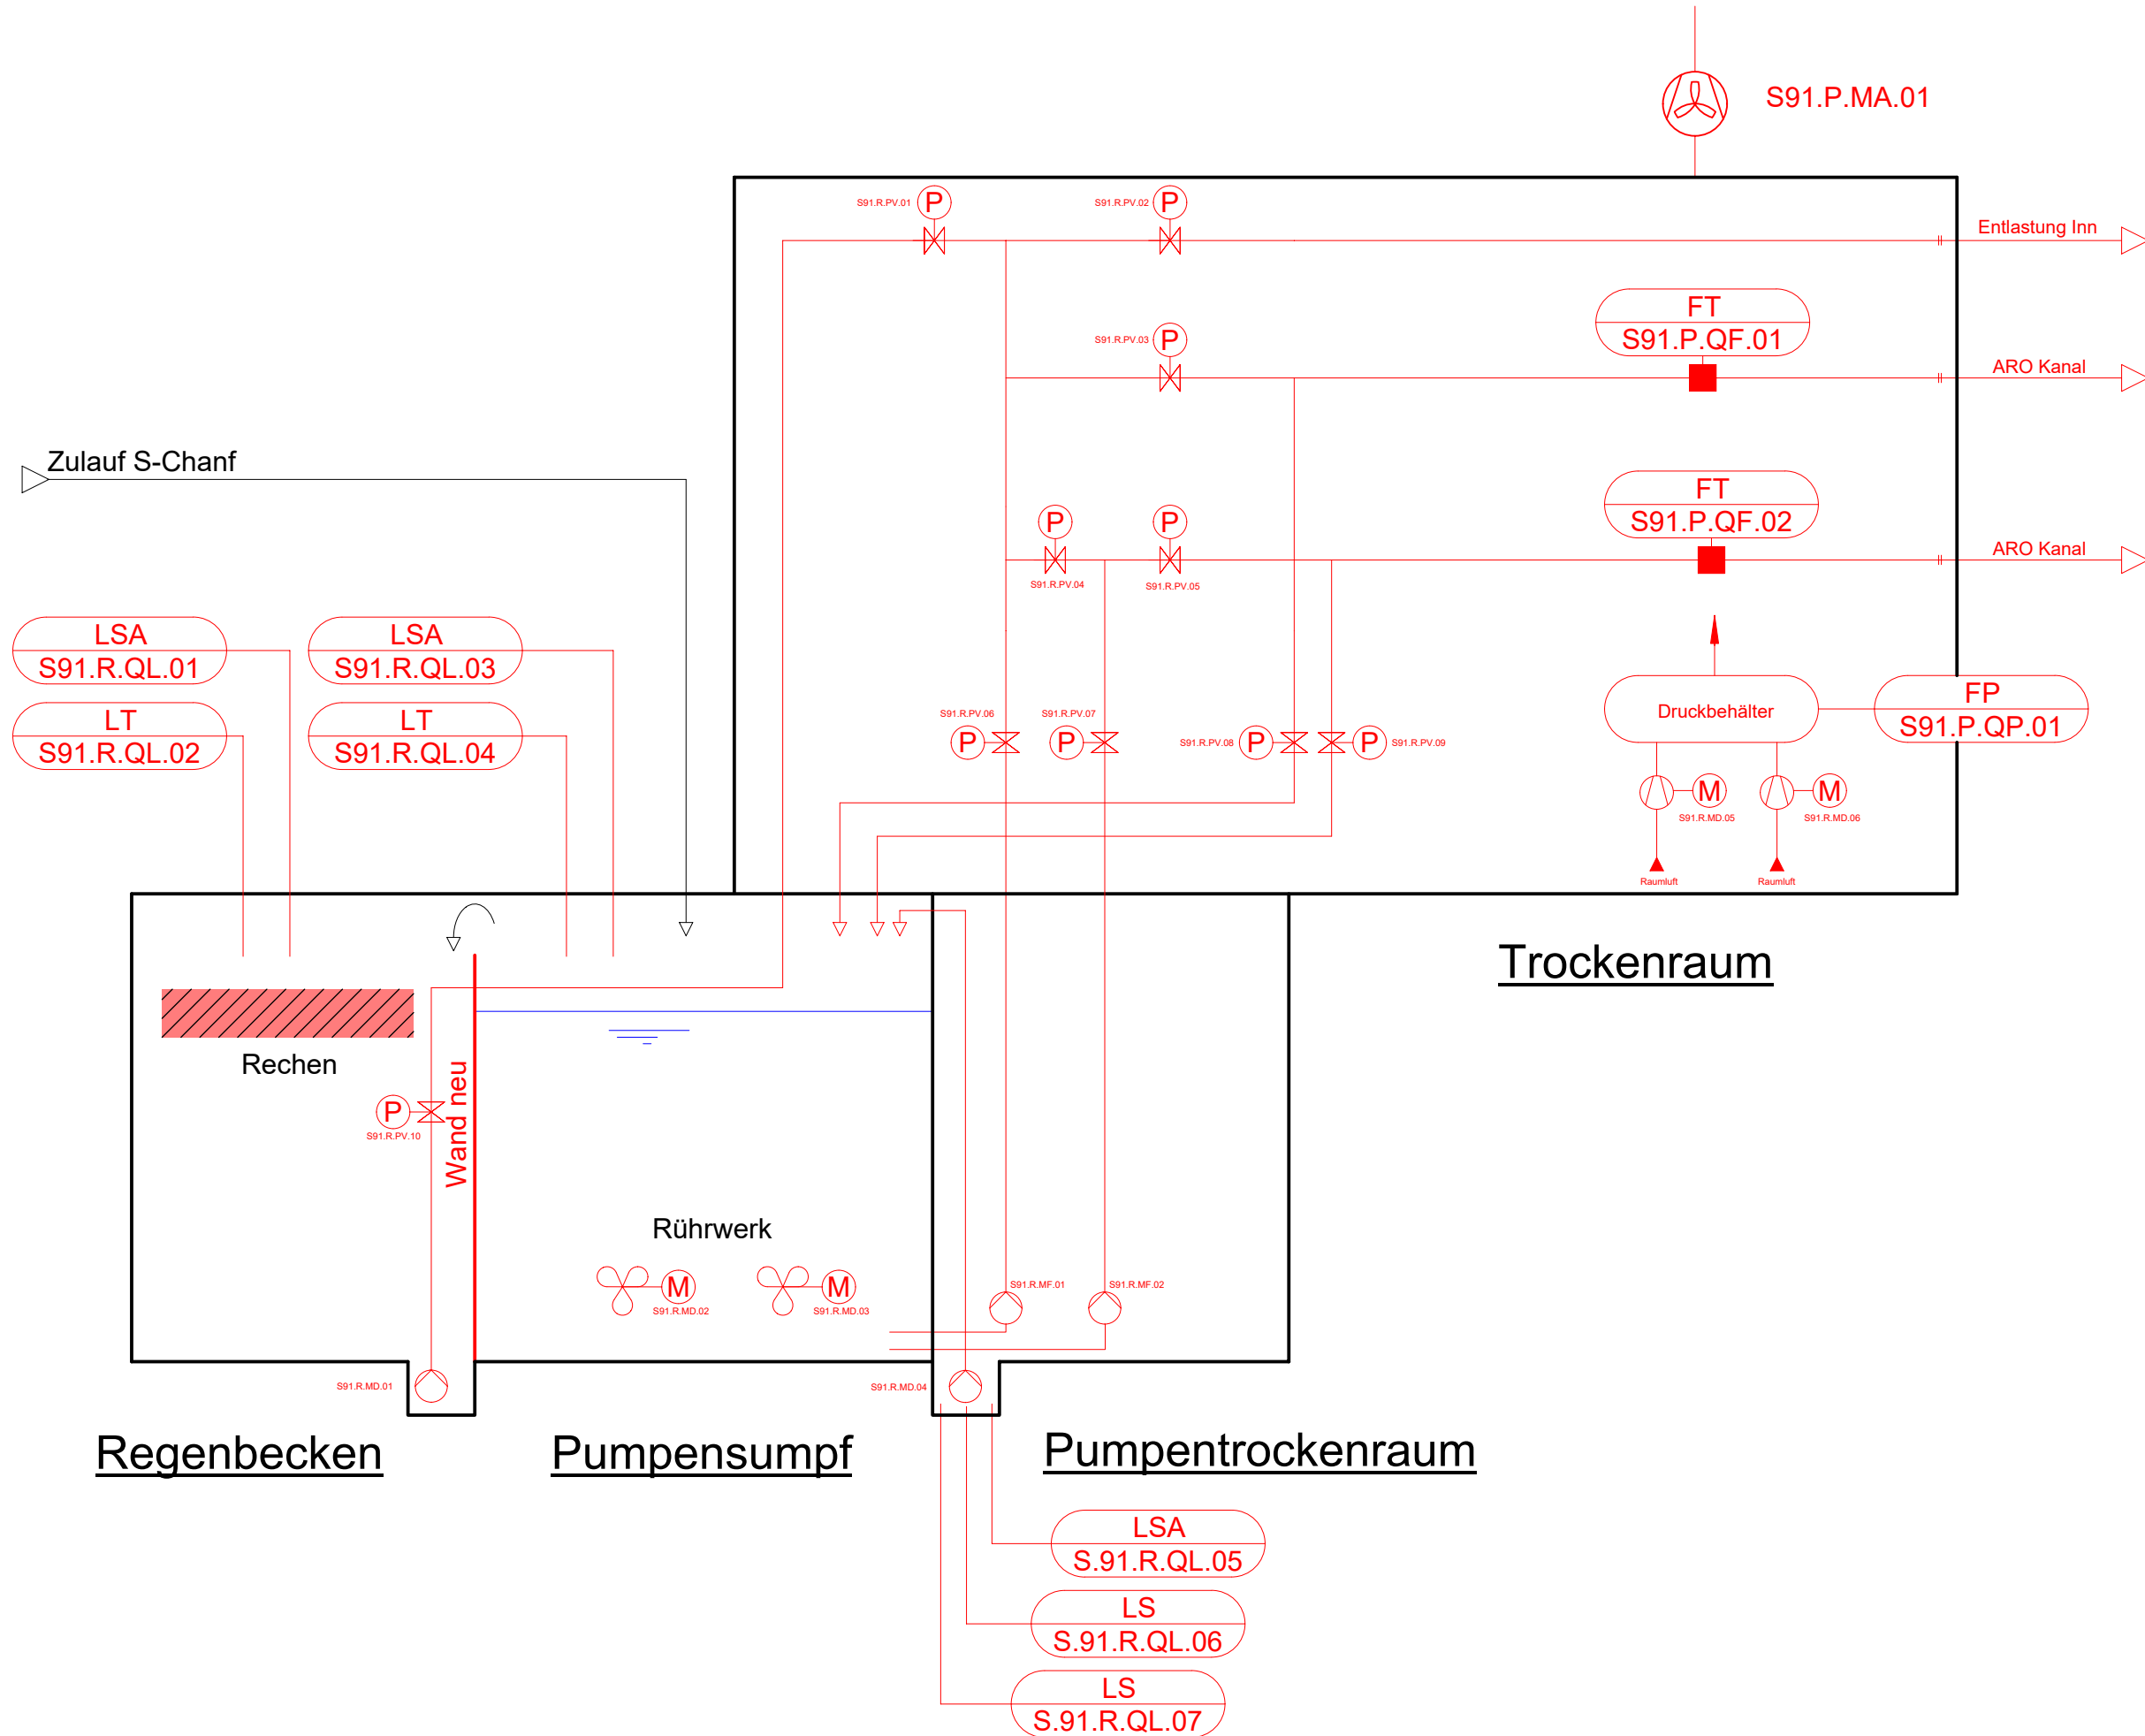

Legende

- Projektiert / neu
- Bestand
- Noch zu Klären

Legende Abkürzungen

- QF Durchfluss
- QL Niveau
- QP Druck
- VE Elektrisch betriebene Armatur auf zu
- VF Elektrische betriebene Regelarmatur
- VP Pneumatisch betriebener Armatur auf/zu
- VH Handarmatur
- MD Drehstrommotor

Aend	Datum	Gepr	Änderungsmassnahmen:

Bauherr: **ARO Oberengadin**

Objekt: 8570.19 ARA Oberengadin, Sonderbauwerke Projektierung

Titel: **R&I PW RB S-Chanf**
Erweitertes Vorprojekt

Gesamtprojekt **HUNZIKER BETATECH**
 Hunziker Betatech AG
 Pflanzschulstrasse 17
 8400 Winterthur
 Tel. 052 234 50 50
 Fax 052 234 50 99
 www.hunziker-betatech.ch
 info@hunziker-betatech.ch

Gez.	nib
Gepr.	maf
Vis.	

caprez ingenieure
 Via vers Chardens 20, 7513 Silvaplana
 081 838 77 00 / silvapiana@caprez-ing.ch
 Via Serias 23, 7500 St. Moritz
 081 834 88 55

Zeichnung Nr.	BWST
Teilbild Nr.	BWST
Plotfile Nr.	3

Massstab	-	Datum	13.03.2023	Plan-Nummer	8 5 7 0 - 0 0 0 4 -
Format	30x53				