



Übersichtspläne

Erschliessung

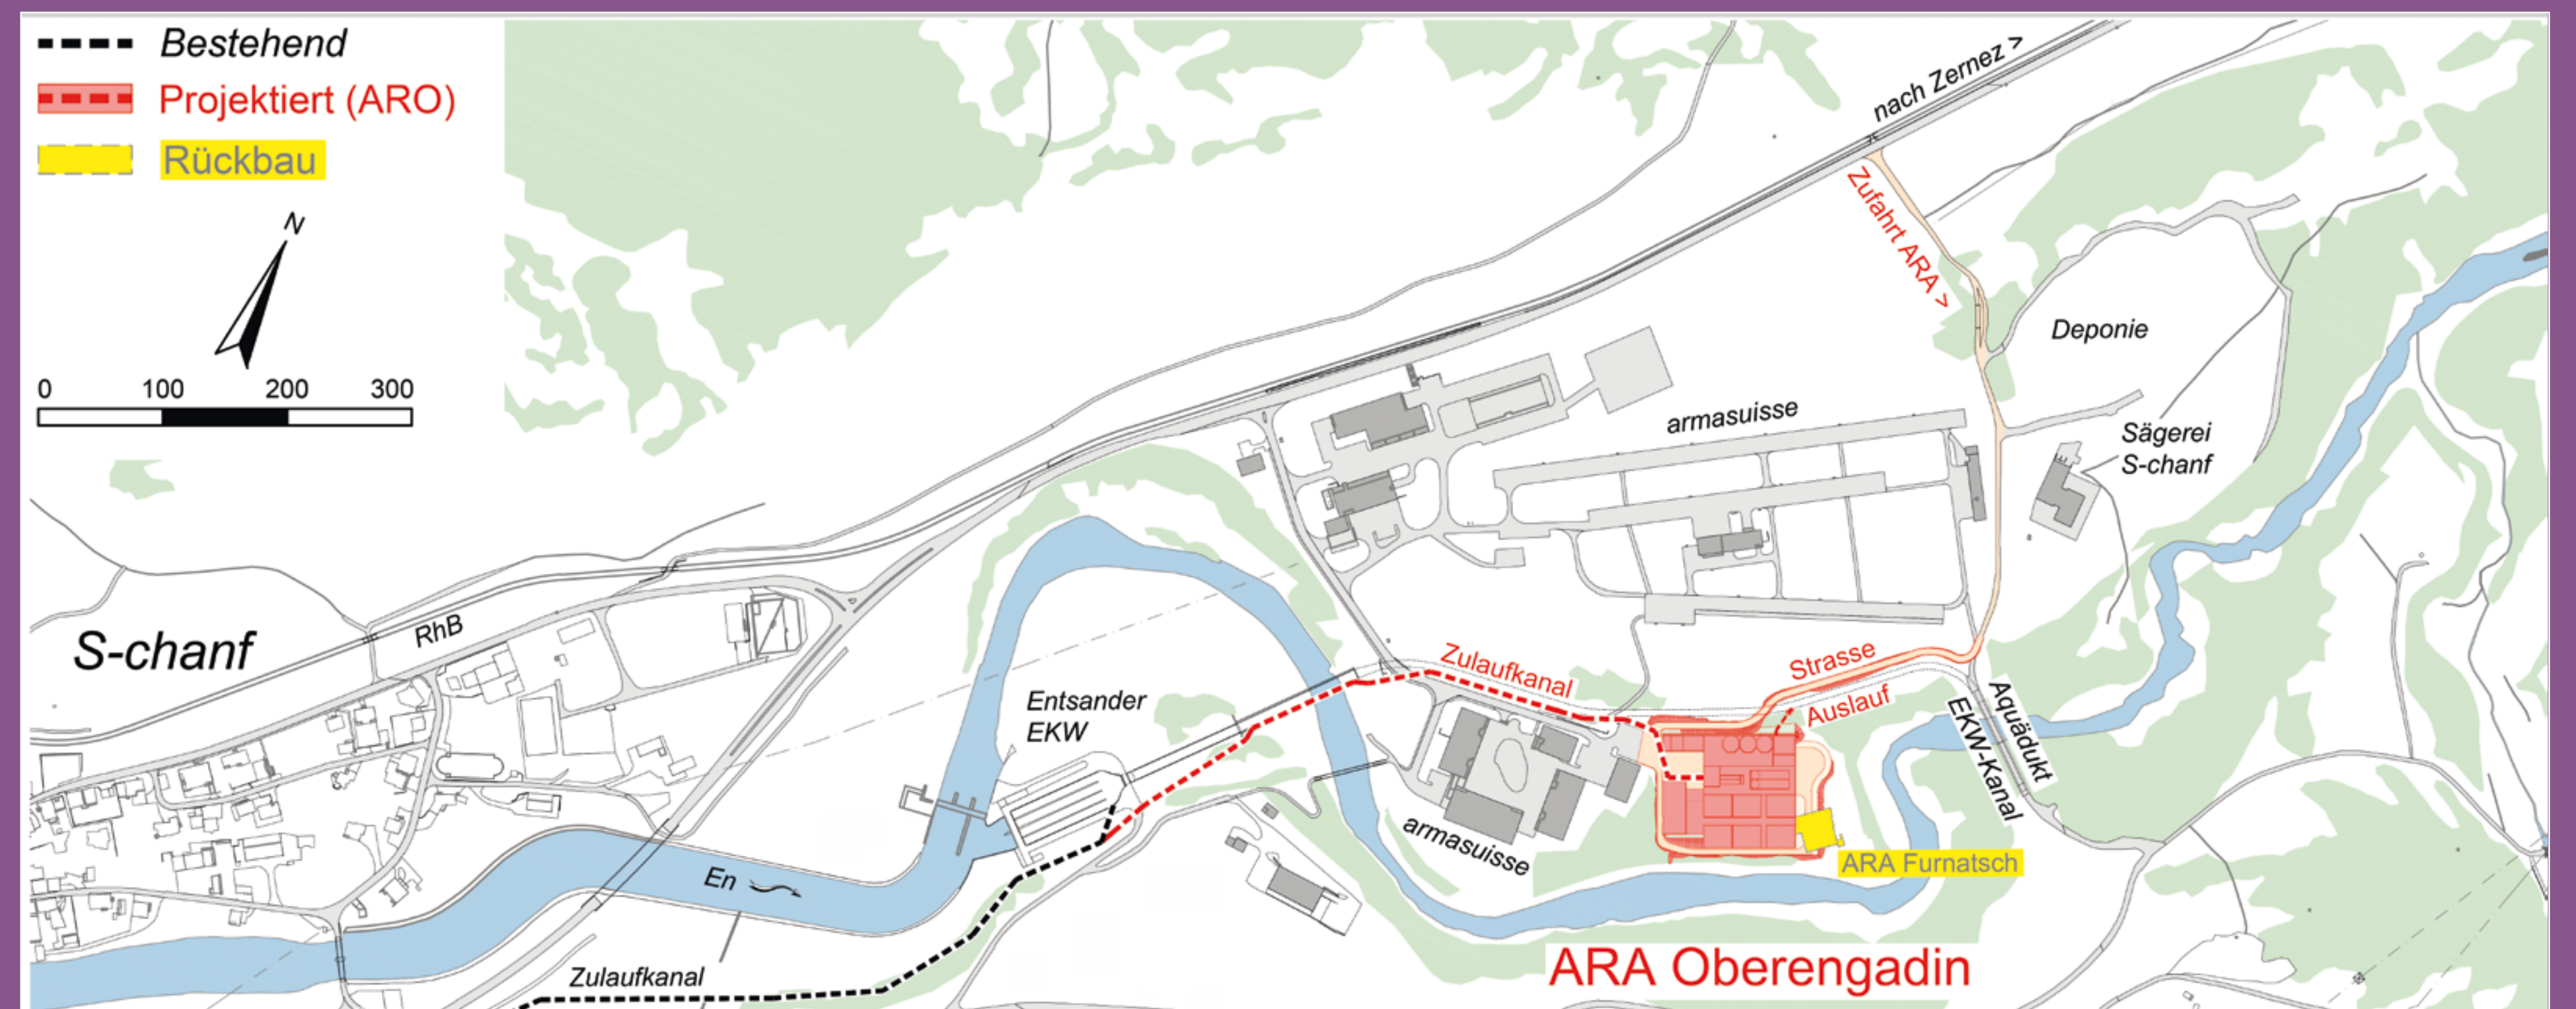

Bauzustand

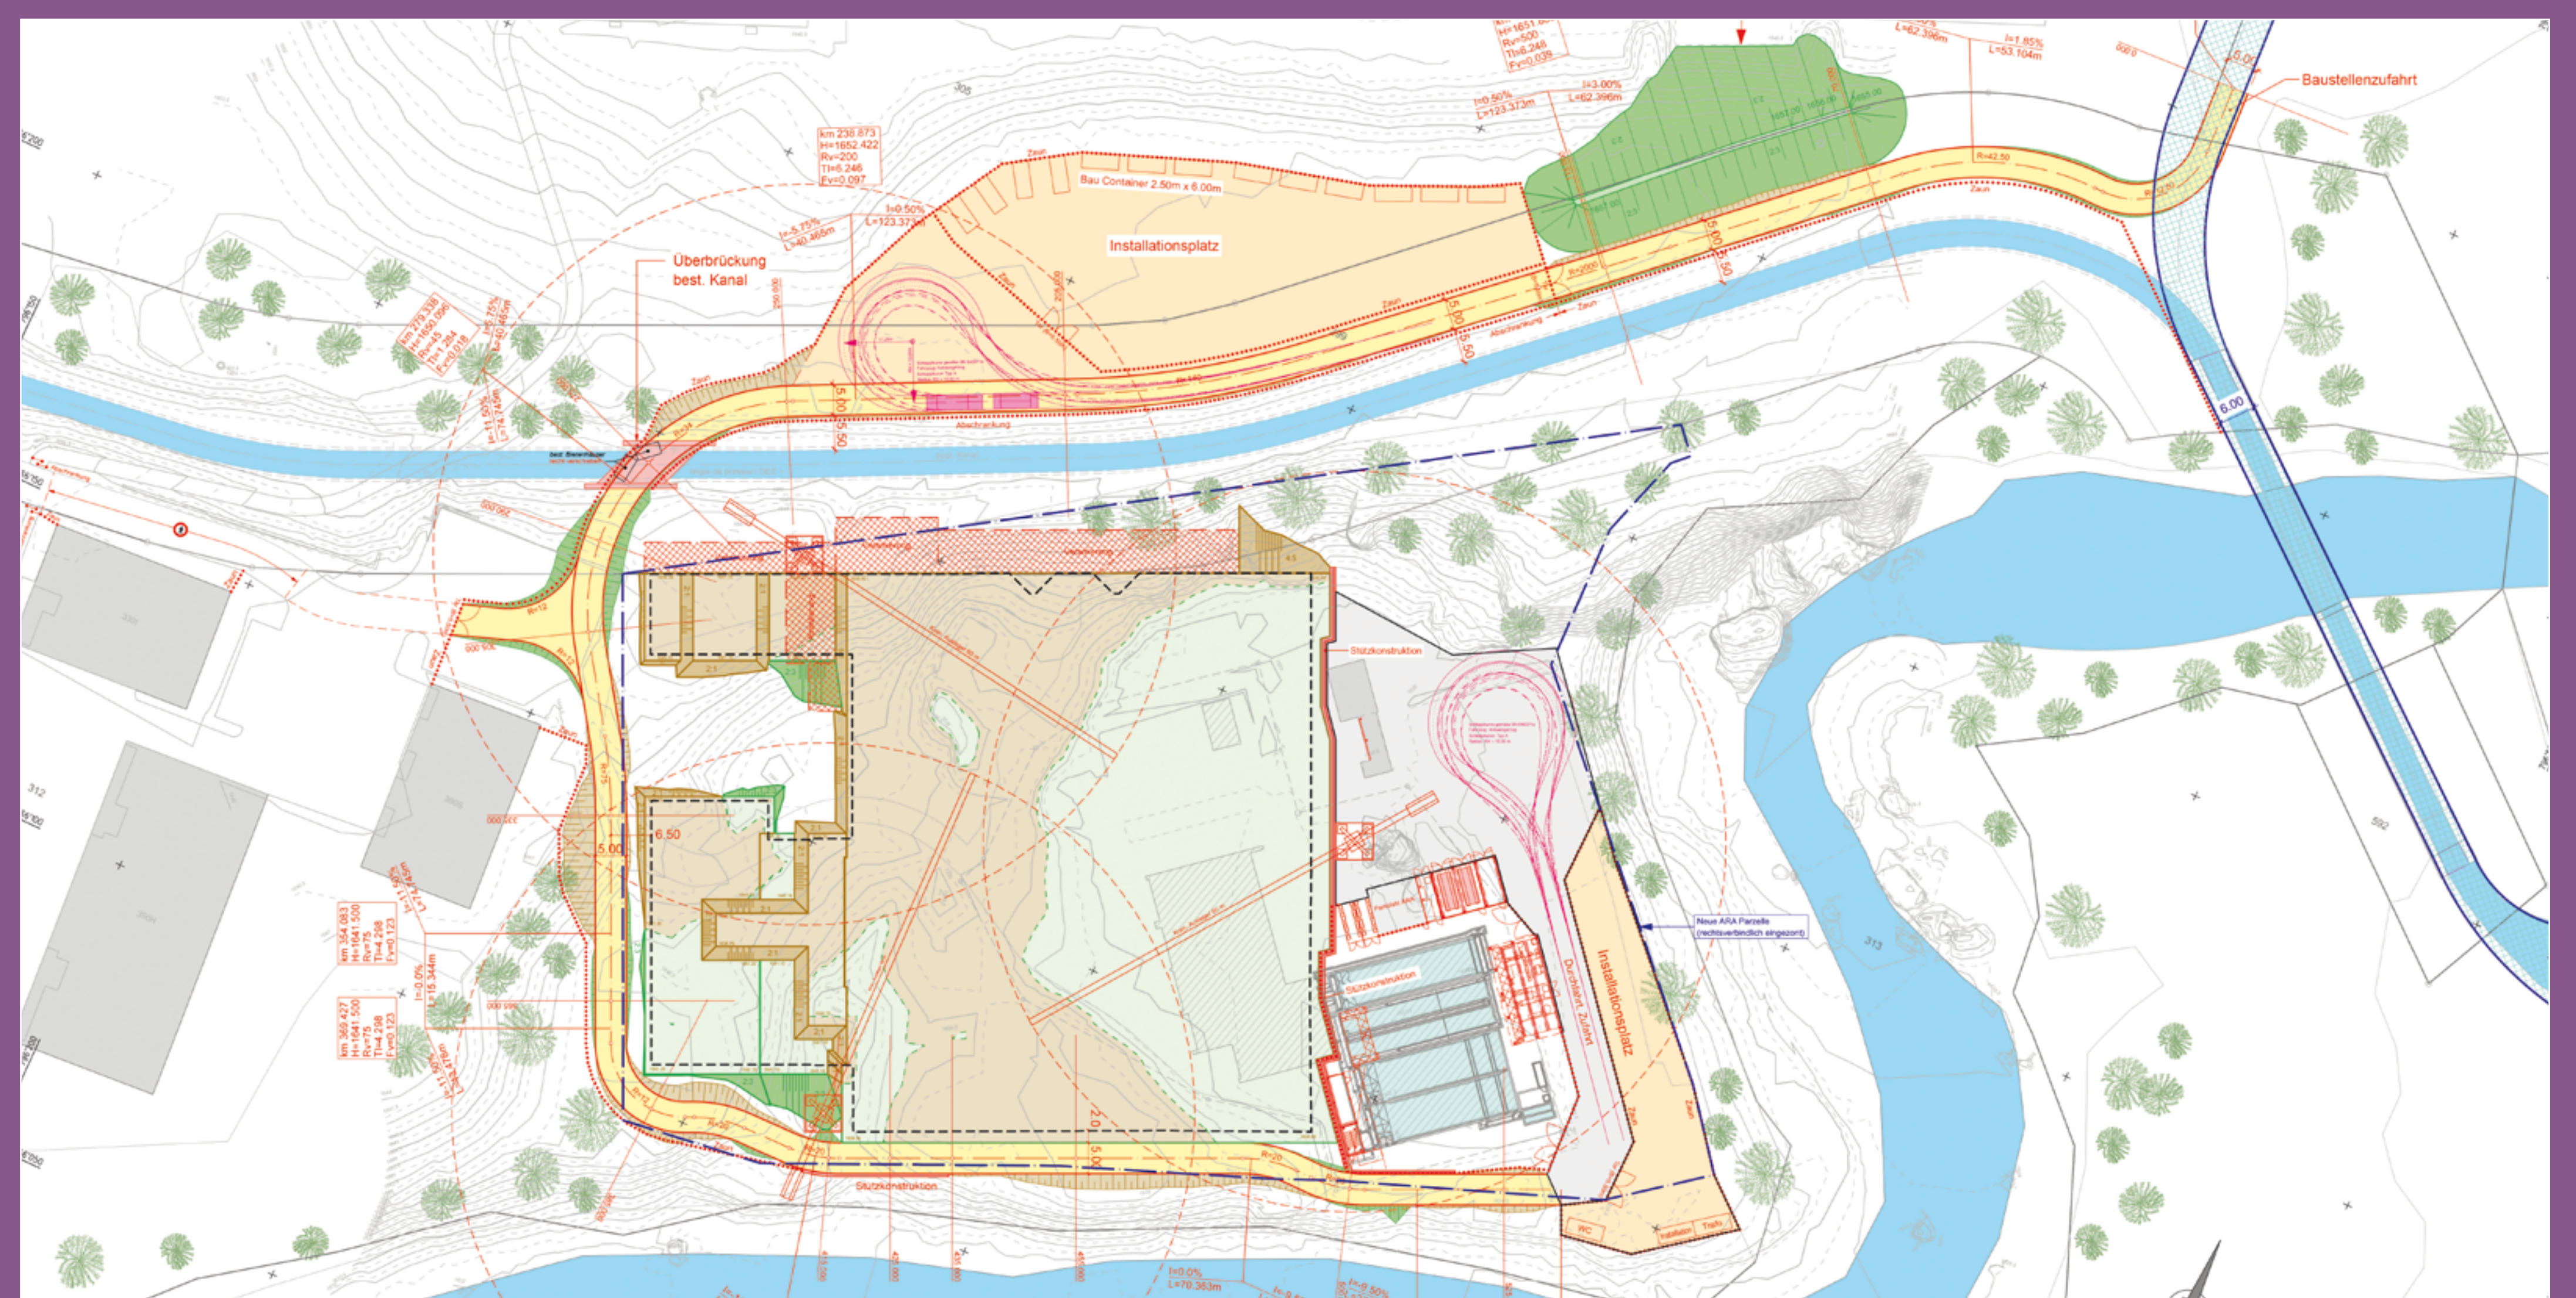

Endzustand

